





Wiedervernässung Sulinger Moor Erweiterung UG Nord

Vorbereitende Maßnahmen Gehölzarbeiten

-  Stacheldraht entfernen
-  Baufelddräumung, Stucken ebenerdig forstmulchen
-  Forstmulchen/Grasnarbe zerkleinern
-  Erweiterung UG Nord



Maßstab: 1:5.000 (A3) Datum: November 2022 BearbeiterIn: Freudenthal, Germer

Außenstelle Diepholzer Moorniederung
Auf dem Sande 11, 49419 Wagenfeld-Ströhen

Telefon: 05774 / 997 87 - 0 E-Mail: info@agnl.de
Telefax: 05774 / 13 13 Internet: www.agnl.de













Arbeitsgruppe für Naturschutz und Landschaftspflege


Quelle: Auszug aus den Geobasisdaten der Niedersächsischen Vermessungs- und Katasterverwaltung © 2021



Wiedervernässung Sulinger Moor Erweiterung Nord

Erdarbeiten

-  Überlauf
-  Torfstichkanten abschrägen
-  Grabenverschluss
-  Verwallung, 34,2
-  Verwallung, 34,4
-  Verwallung, 34,6
-  Verwallung, 34,8
-  Gewässer herstellen
-  Bodenabtrag
-  Erweiterung UG Nord

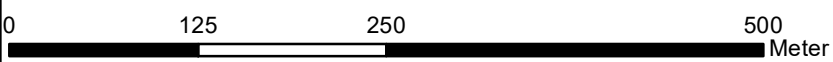


Maßstab: 1:5.000 (A3)	Datum: November 2022	BearbeiterIn: Freudenthal, Germer
--------------------------	-------------------------	--------------------------------------

Außenstelle Diepholzer Moorniederung
Auf dem Sande 11, 49419 Wagenfeld-Ströhen


Telefon: 05774 / 997 87 - 0 E-Mail: info@agnl.de
Telefax: 05774 / 13 13 Internet: www.agnl.de




Arbeitsgruppe für Naturschutz und Landschaftspflege

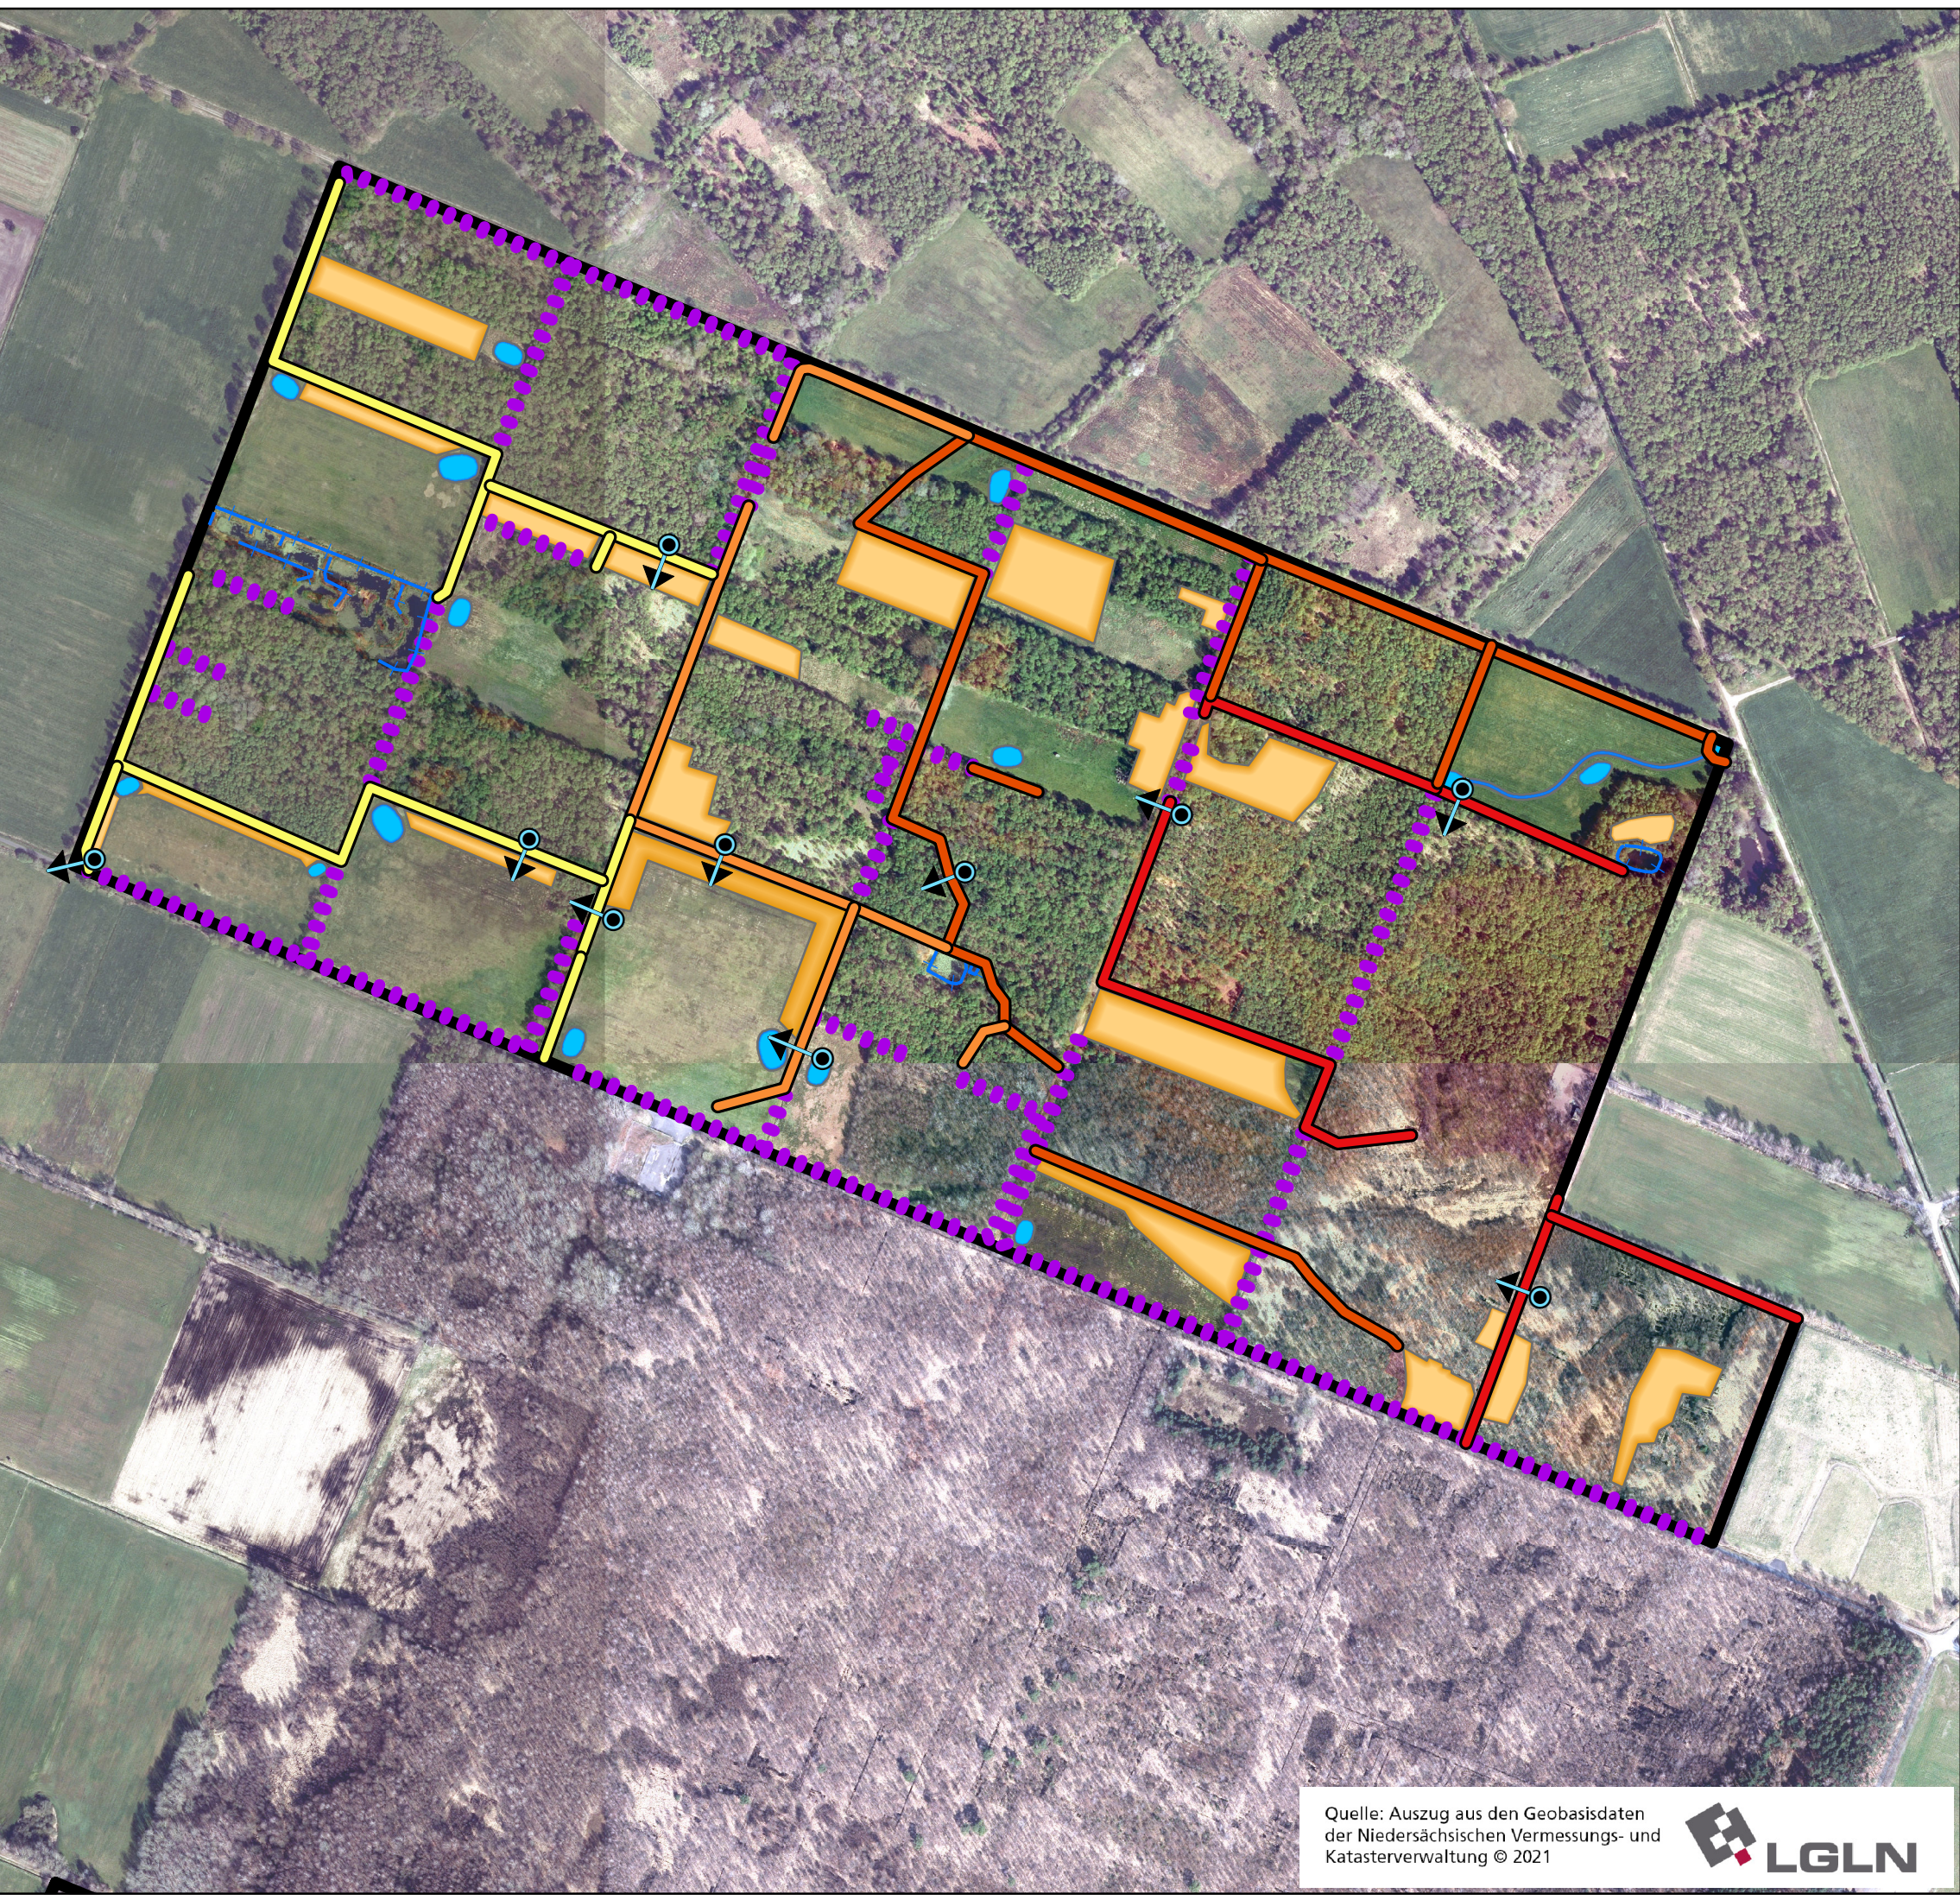




Quelle: Auszug aus den Geobasisdaten der Niedersächsischen Vermessungs- und Katasterverwaltung © 2021

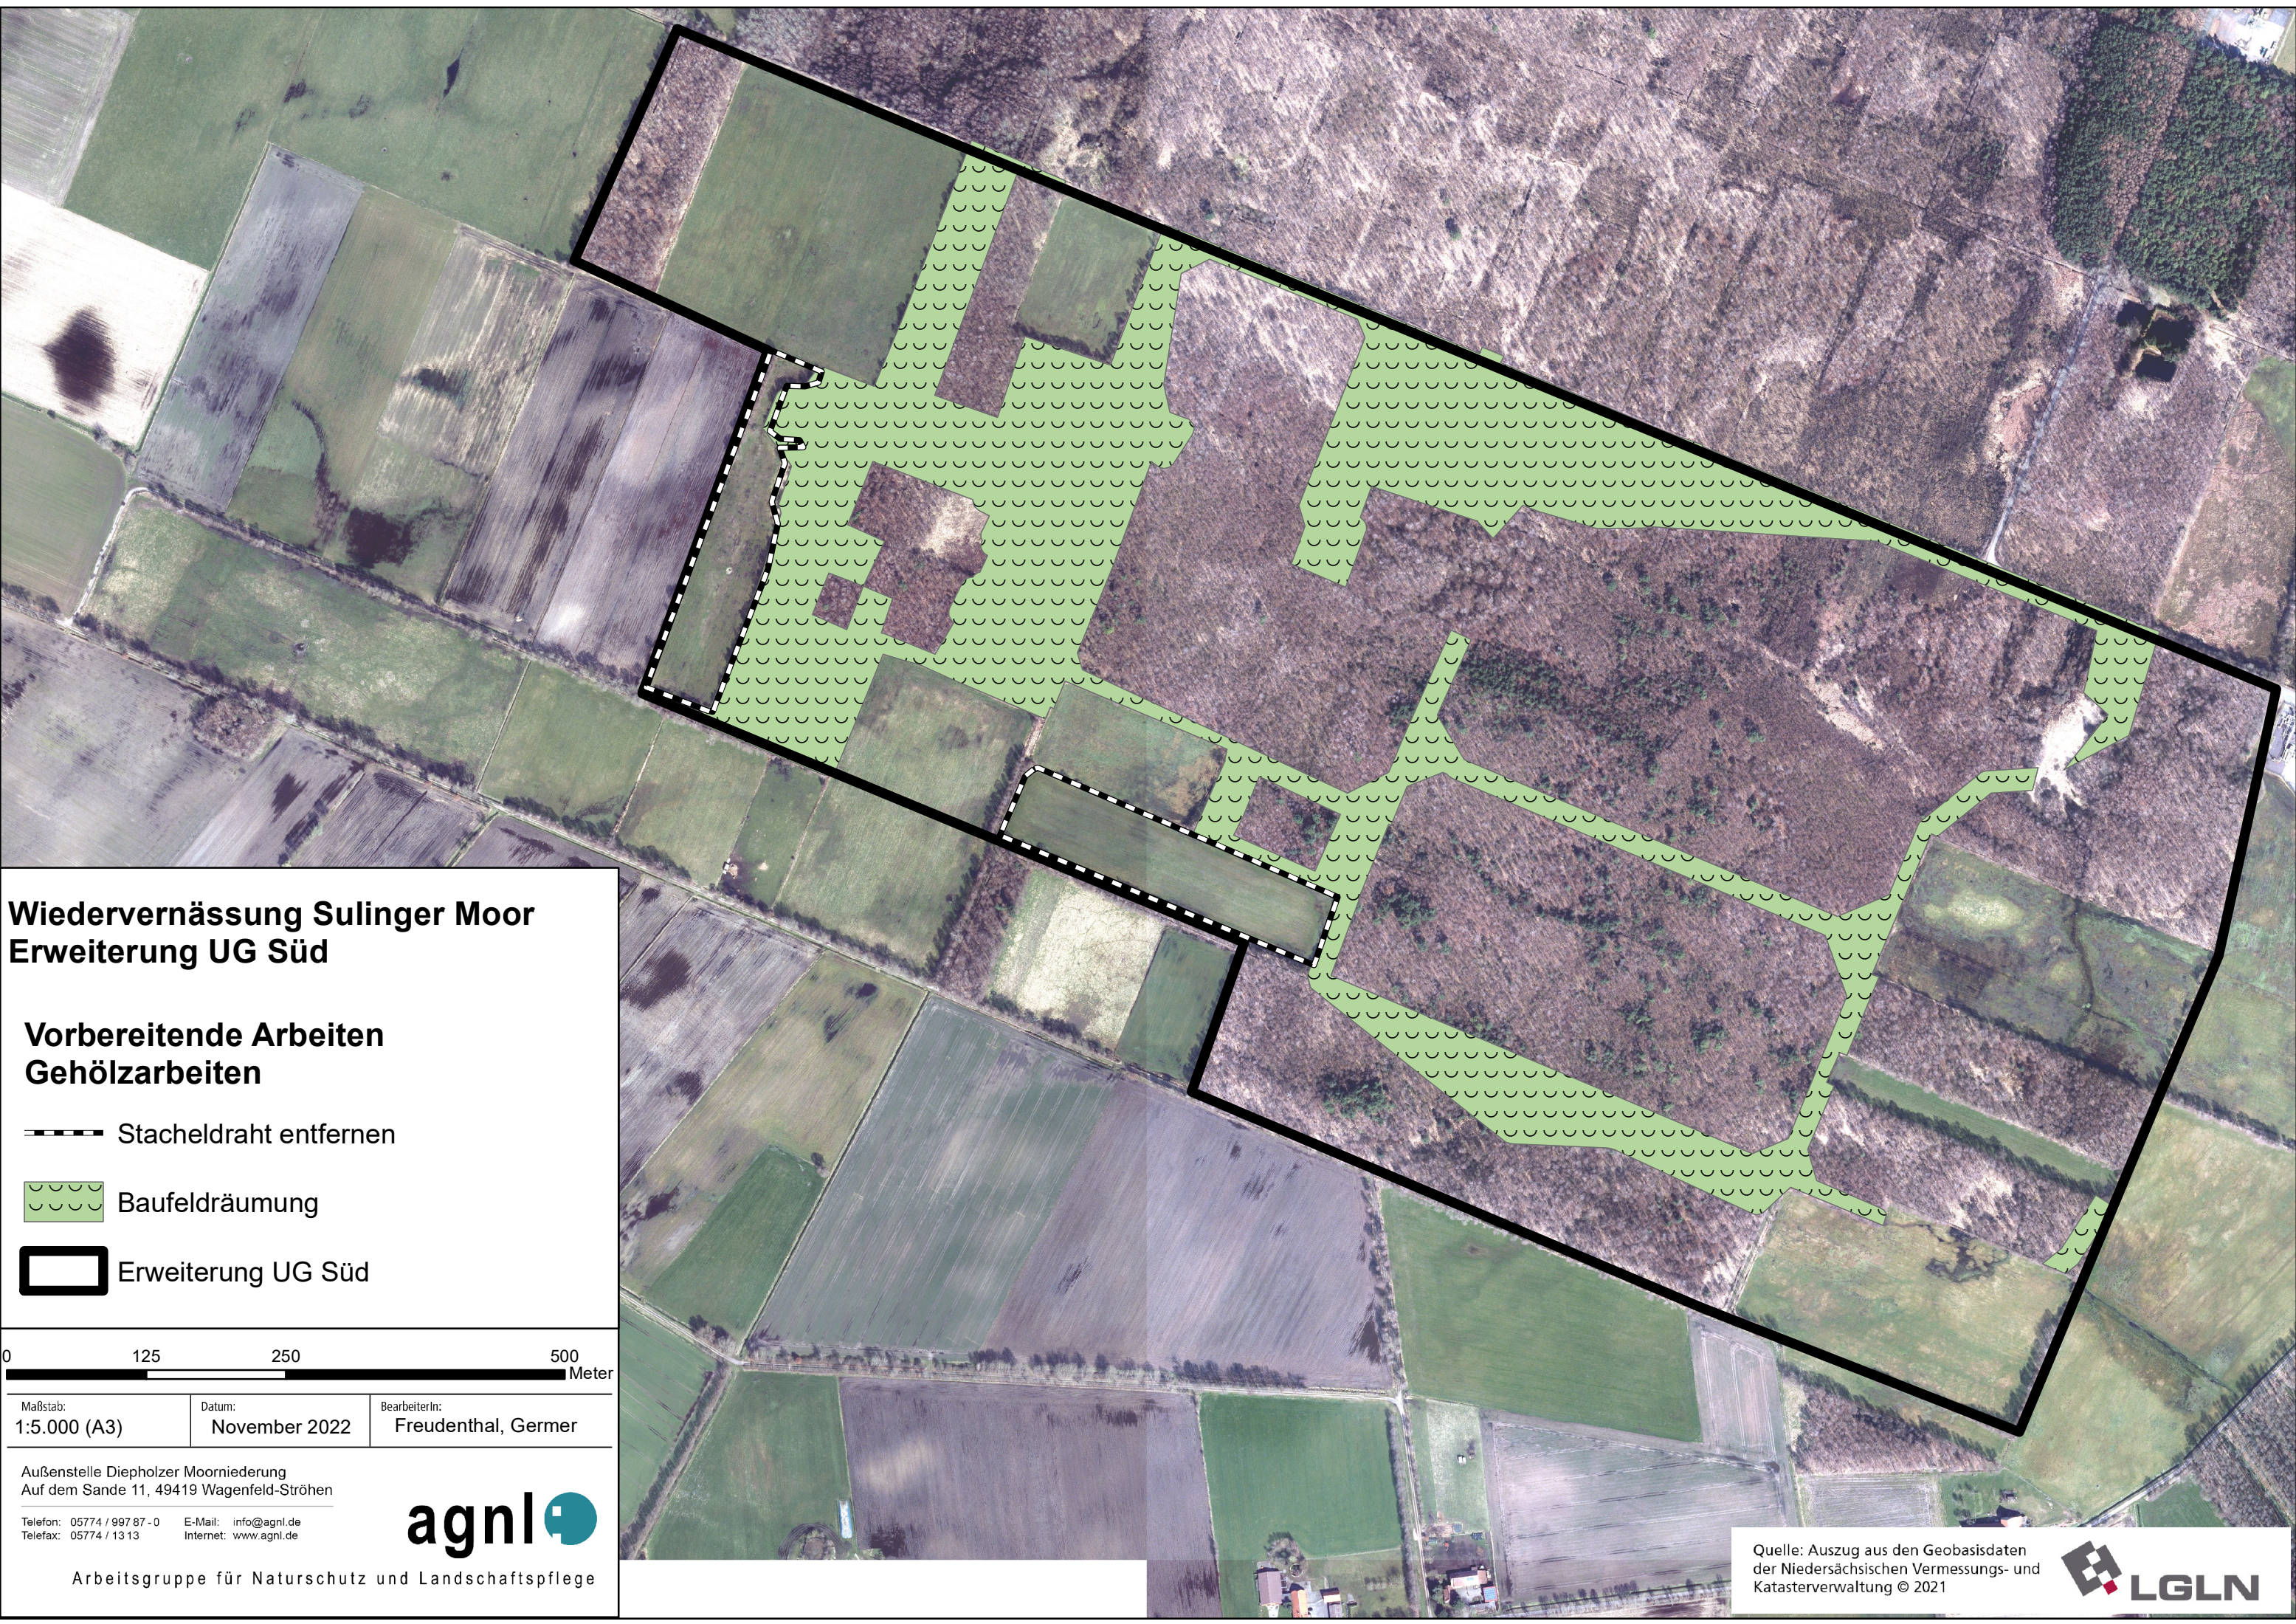



Wiedervernässung Sulinger Moor Erweiterung UG Süd

Vorbereitende Arbeiten Gehölzarbeiten

-  Stacheldraht entfernen
-  Baufeldräumung
-  Erweiterung UG Süd



Maßstab: 1:5.000 (A3)	Datum: November 2022	BearbeiterIn: Freudenthal, Germer
--------------------------	-------------------------	--------------------------------------

Außenstelle Diepholzer Moorniederung
Auf dem Sande 11, 49419 Wagenfeld-Ströhen

Telefon: 05774 / 997 87 - 0 E-Mail: info@agnl.de
Telefax: 05774 / 13 13 Internet: www.agnl.de














Arbeitsgruppe für Naturschutz und Landschaftspflege

Quelle: Auszug aus den Geobasisdaten
der Niedersächsischen Vermessungs- und
Katasterverwaltung © 2021



Wiedervernässung Sulinger Moor Erweiterung UG Süd

Erdbauarbeiten

-  Überlauf
-  Grabenverschluss
-  Kanten abschrägen
-  Verwallung 33,6
-  Verwallung 34
-  Verwallung 34,2
-  Verwallung 34,4
-  Verwallung 34,8
-  Gewässer herstellen
-  Bodenabtrag
-  Erweiterung UG Süd



Maßstab: 1:5.000 (A3) Datum: November 2022 BearbeiterIn: Freudenthal, Germer

Außenstelle Diepholzer Moorniederung
Auf dem Sande 11, 49419 Wagenfeld-Ströhen

Telefon: 05774 / 997 87 - 0 E-Mail: info@agnl.de
Telefax: 05774 / 13 13 Internet: www.agnl.de



Arbeitsgruppe für Naturschutz und Landschaftspflege

