


Amt für regionale Landesentwicklung Leine-Weser Geschäftsstelle Sulingen		Amt für regionale Landesentwicklung Leine-Weser Geschäftsstelle Sulingen	
aufgestellt: 09.02.2022		aufgestellt: 16.02.2022	
Datum: gez. Schröder		Datum: gez. Stührmann	
Planänderungen zum Plan nach § 41 FlurbG:			
Nr.	Datum	Unterschrift	Unterschrift
1	05.02.2024	gez. Schröder	gez. Stührmann

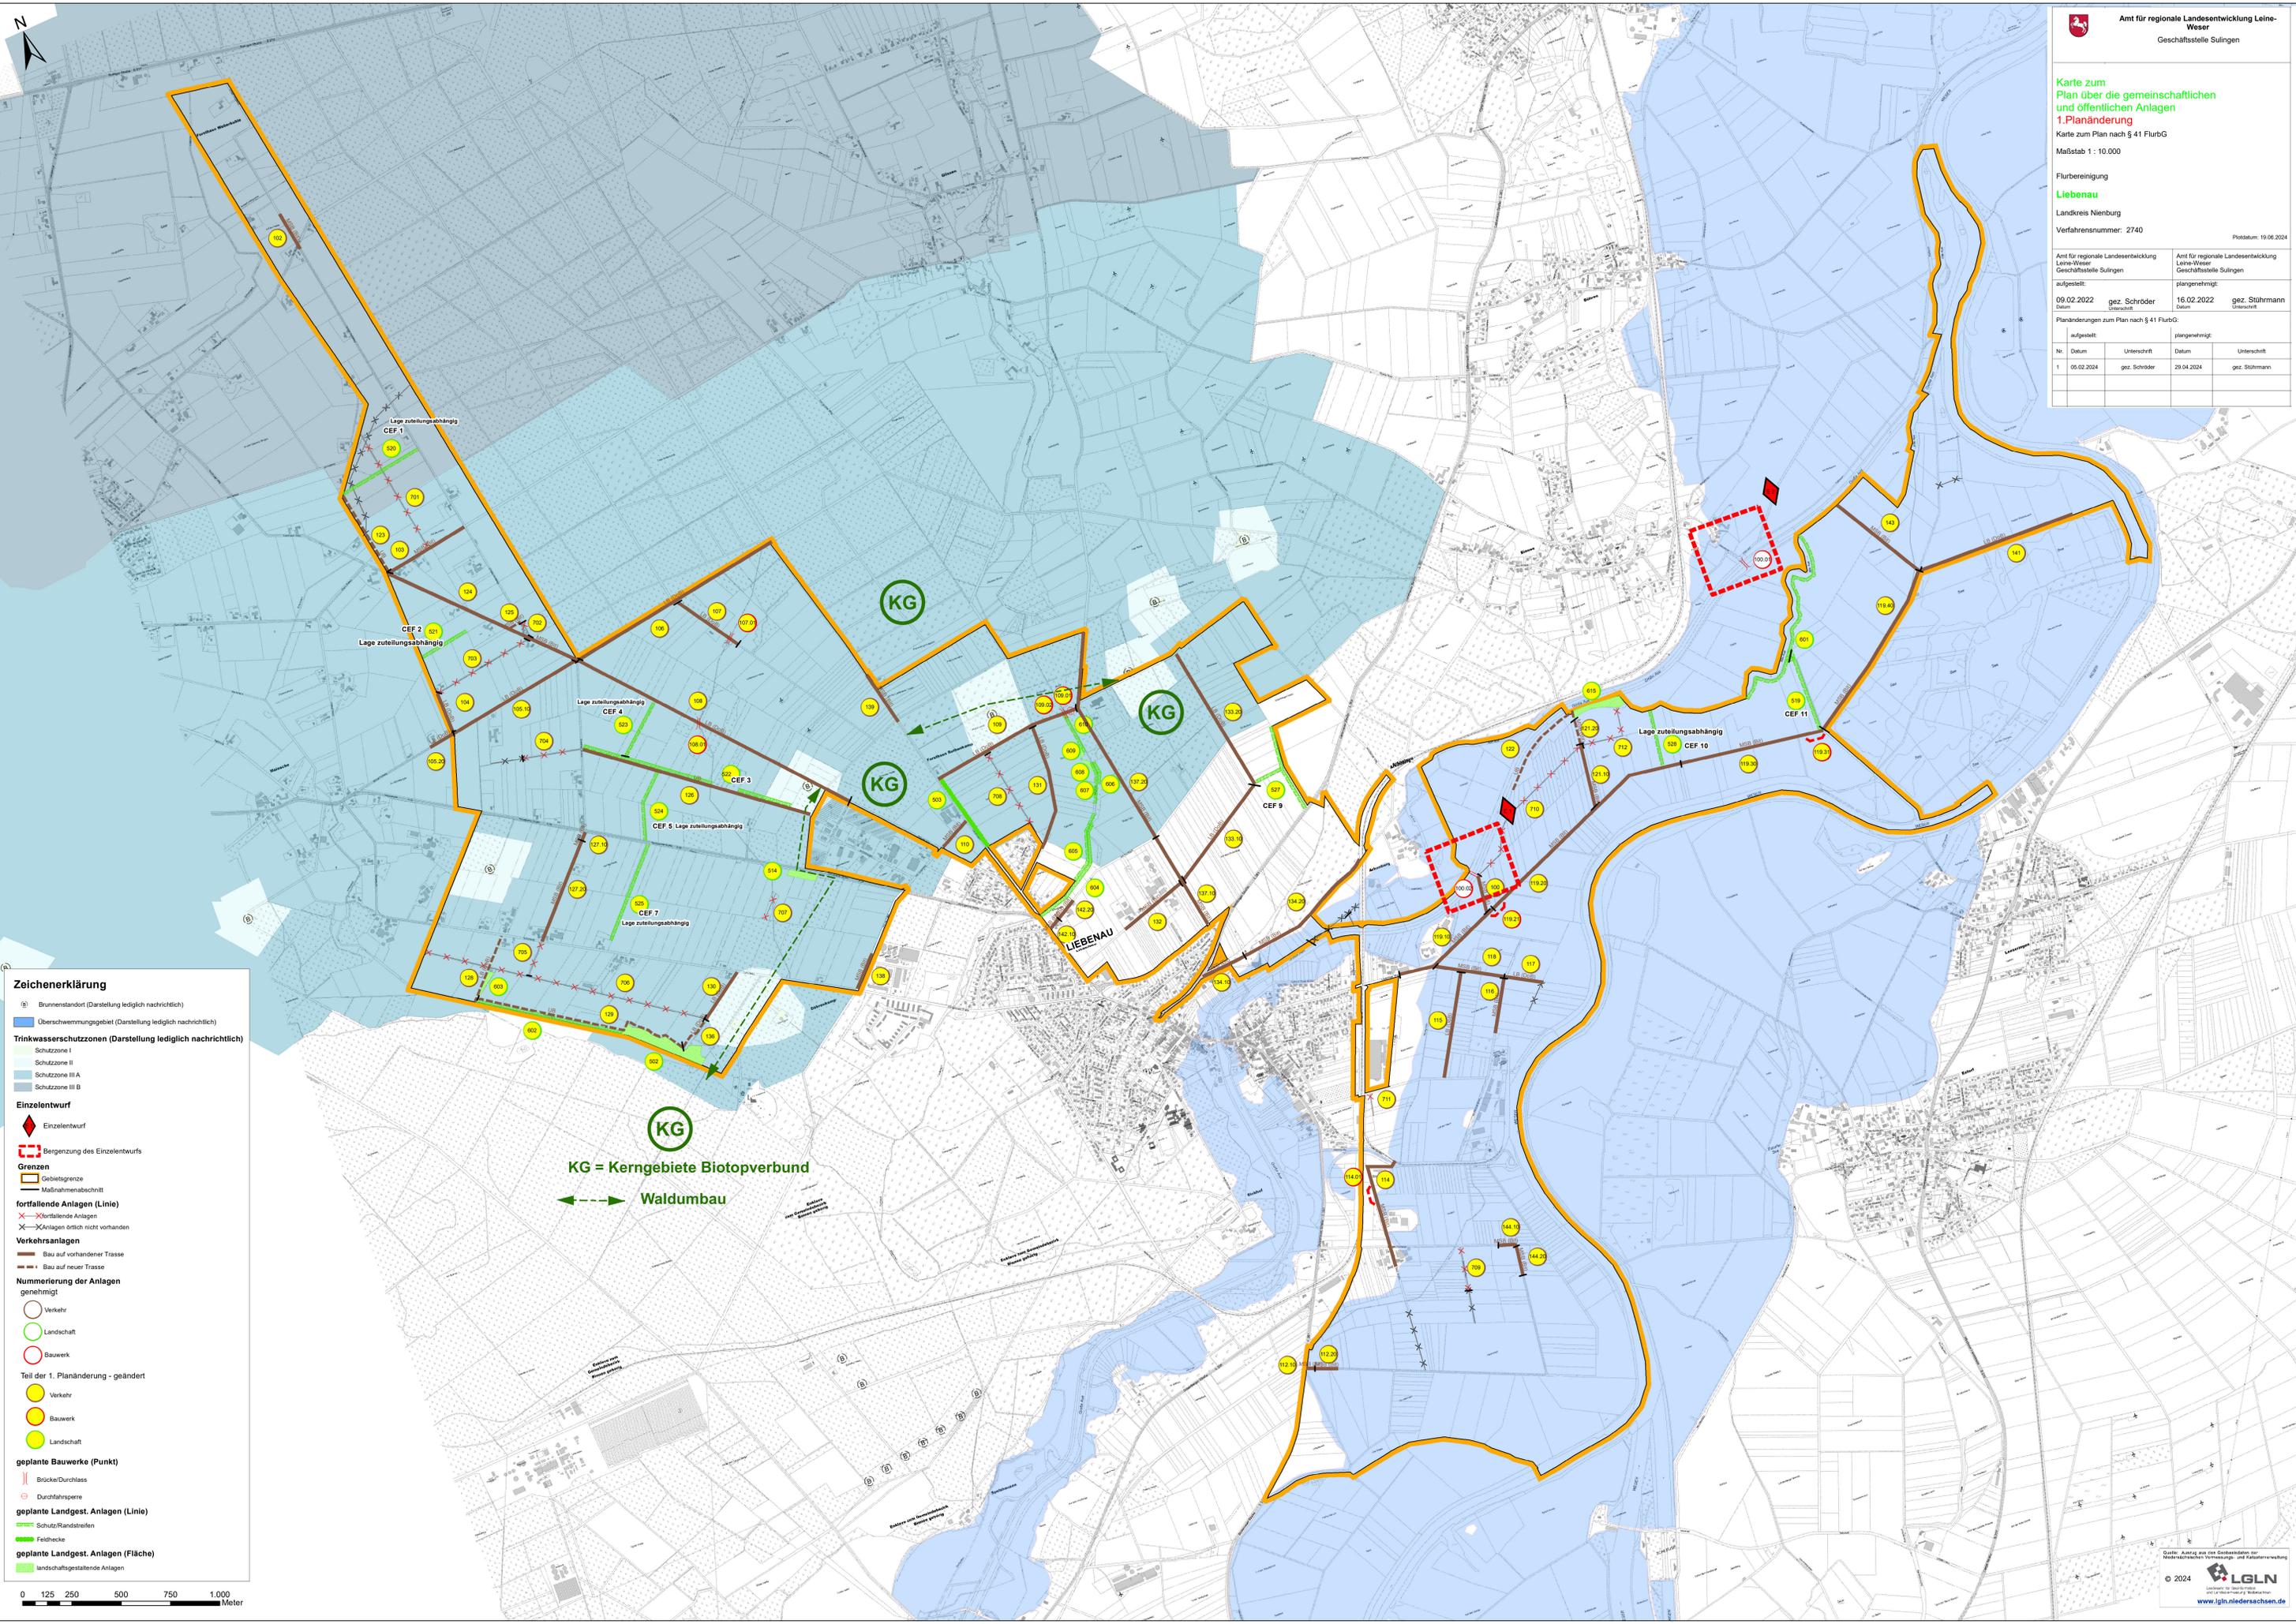

Zeichenerklärung

- ⊕ Brunnenstandort (Darstellung lediglich nachrichtlich)
- Überschwemmungsgebiet (Darstellung lediglich nachrichtlich)
- Trinkwasserschutzzonen (Darstellung lediglich nachrichtlich)
 - Schutzzone I
 - Schutzzone II
 - Schutzzone III A
 - Schutzzone III B
- Einzelentwurf**
 - Einzelentwurf
 - Bergengrenzung des Einzelentwurfs
- Grenzen**
 - Gebietsgrenze
 - Maßnahmenabschnitt
- fortfallende Anlagen (Linie)**
 - fortfallende Anlagen
 - Anlagen örtlich nicht vorhanden
- Verkehrsanlagen**
 - Bau auf vorhandener Trasse
 - Bau auf neuer Trasse
- Nummerierung der Anlagen genehmigt**
 - Verkehr
 - Landschaft
 - Bauwerk
- Teil der 1. Planänderung - geändert**
 - Verkehr
 - Bauwerk
 - Landschaft
- geplante Bauwerke (Punkt)**
 - Brücke/Durchlass
 - Durchfahrsperr
- geplante Landgest. Anlagen (Linie)**
 - Schutz/Randstreifen
 - Feldhecke
- geplante Landgest. Anlagen (Fläche)**
 - landschaftsgestaltende Anlagen

 **KG = Kerngebiete Biotopverbund**
 **Waldumbau**